
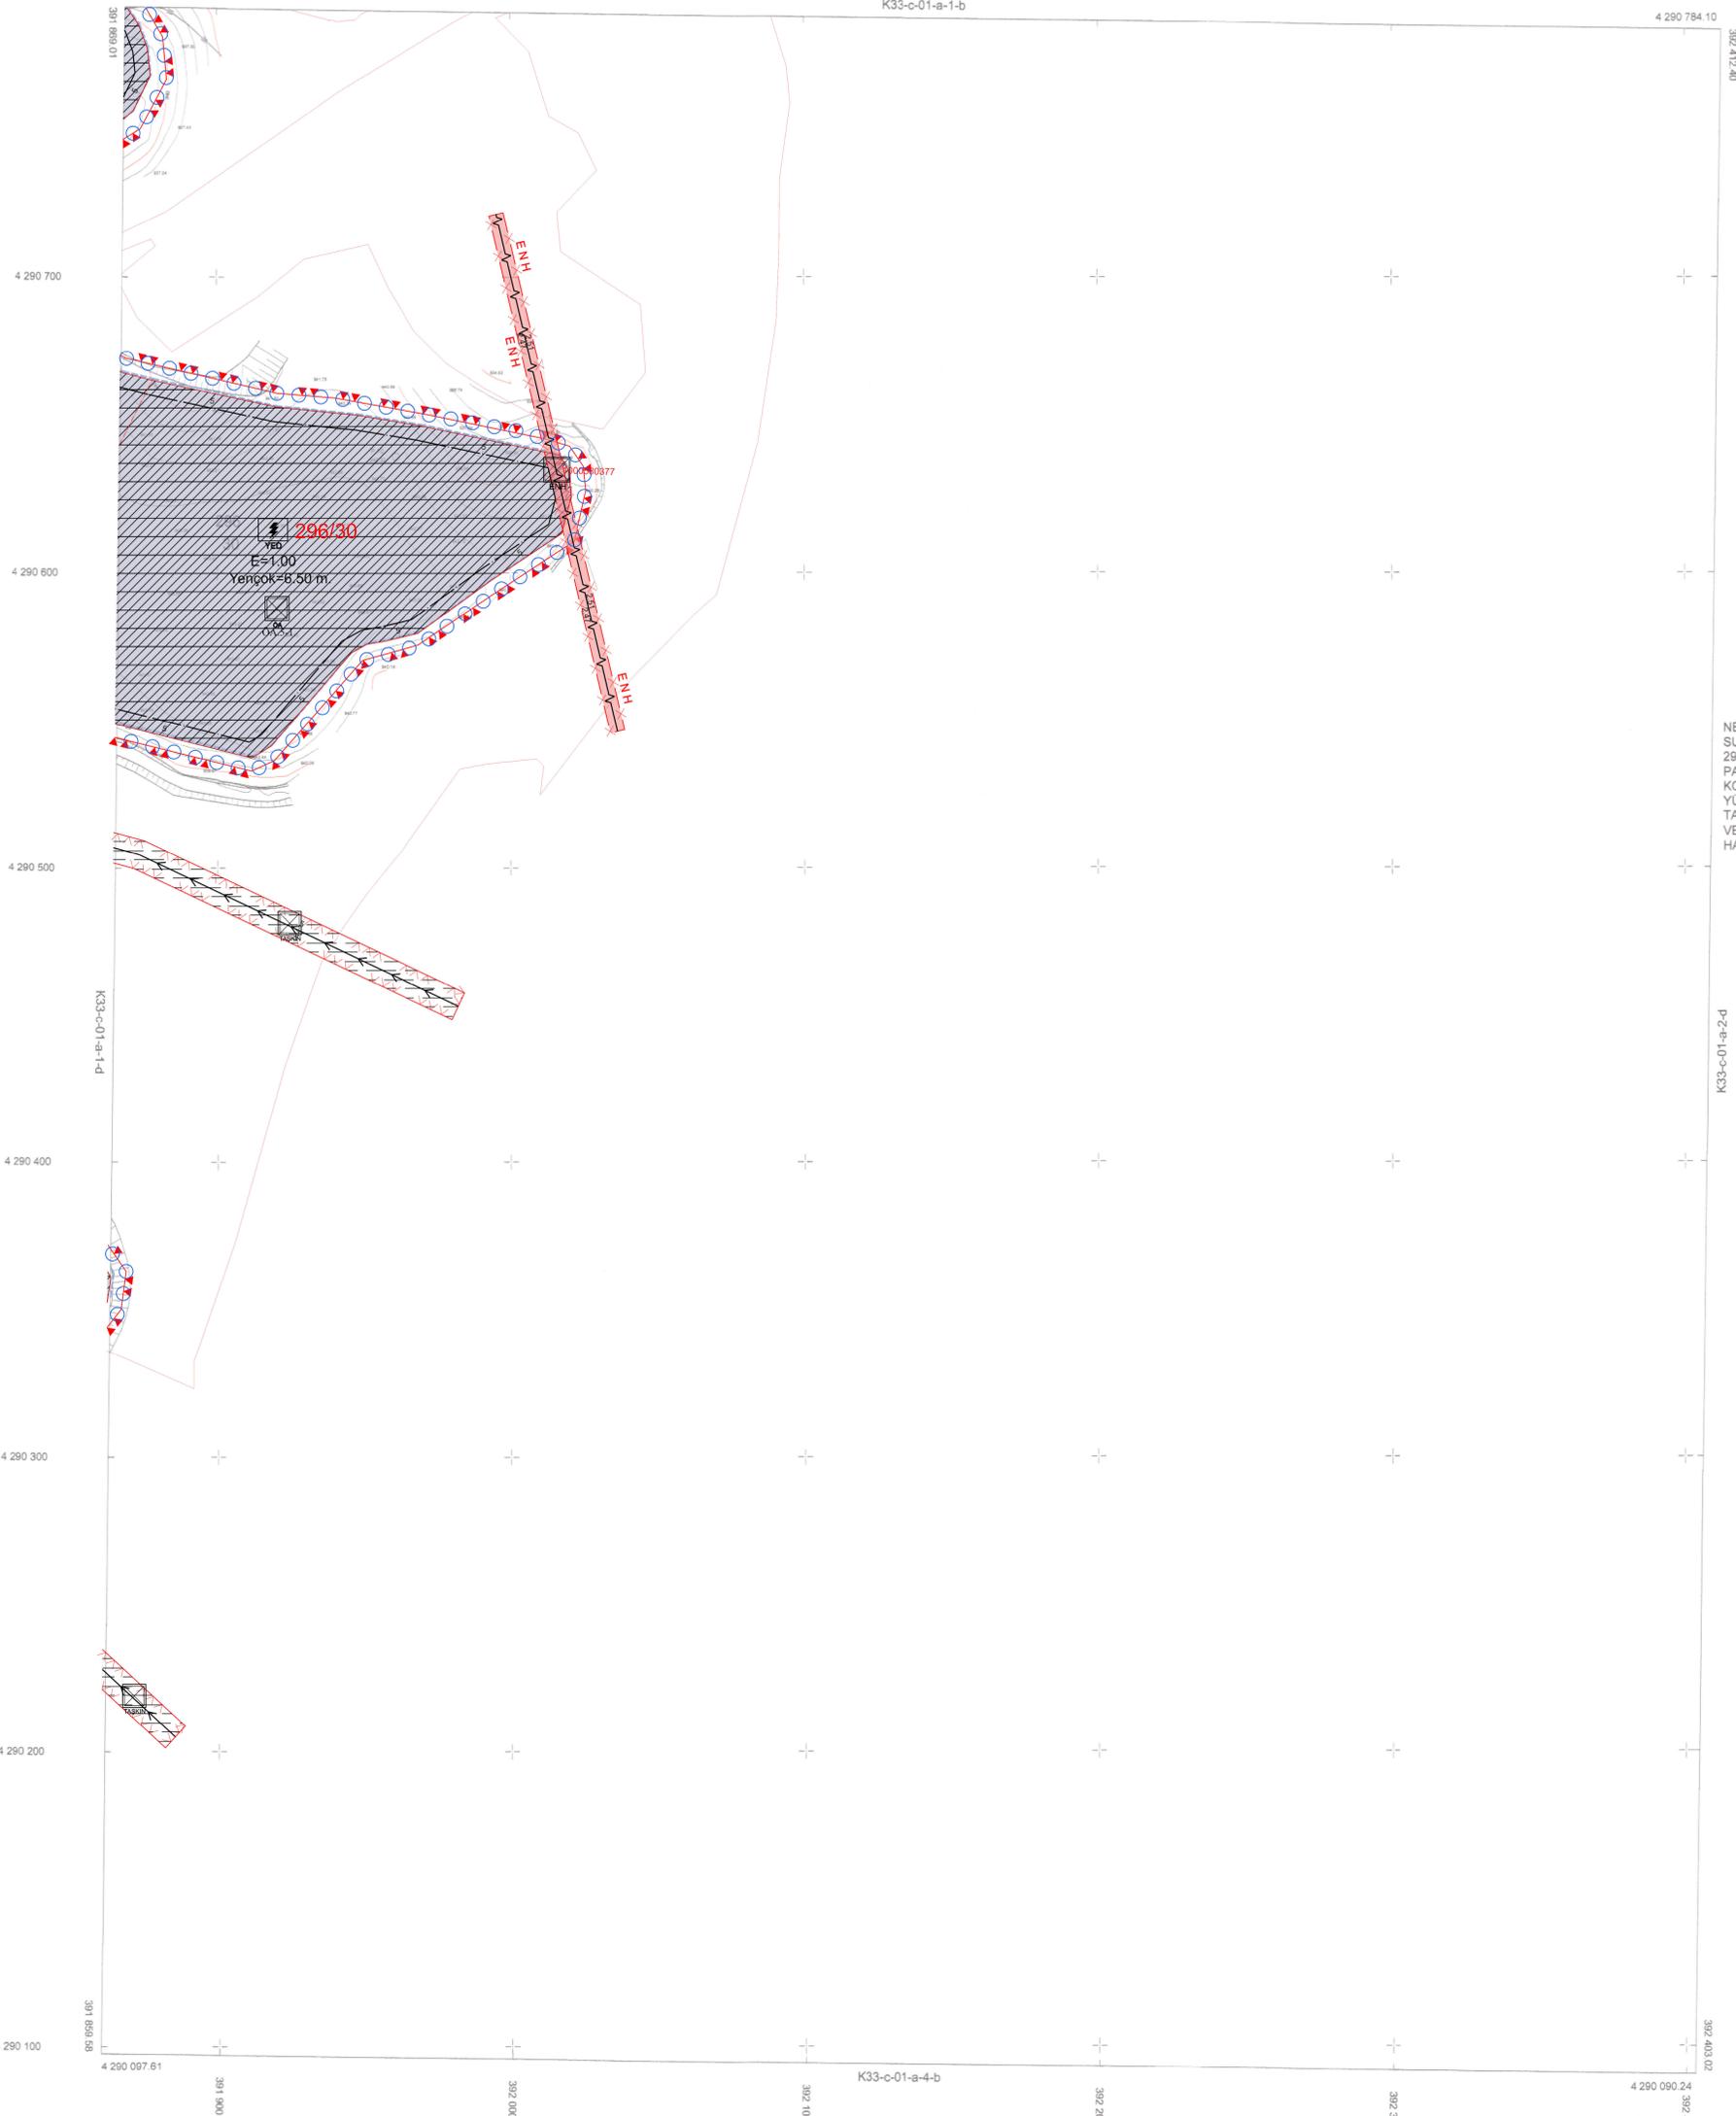


AVANOS REGÜLATÖRÜ VE CEMEL-2 HES YARDIMCI KAYNAK

GES SAHASI HALİHAZIR PAFTASI

K33-c-01-a-1-c

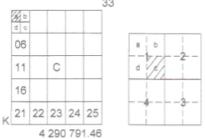

NEVŞEHİR İLİ MERKEZ İLÇESİ
SULUSARAY/SULTAN ALAADDİN KÖYÜ
296 ADA 5-28-29-30,297 ADA 11-48-58
PARSELLER İÇİN İTRF 96 36-3
KOORDİNAT SİSTEMİNDE
YÜKSEL HARİTA MÜHENDİSLİK
TARAFINDAN HAZIRLANAN 6 ADET 1/1000
VE 2 ADET 1/5000 ÖLÇEKLİ
HALİHAZIR HARİTA ONANMIŞTIR.

Bayram YILMAZ
Sulusaray Belediye Başkanı
01.11.2023

1/1000

IBRAHİM YÜKSEL
HARİTA MÜHENDİSİ
ODA SİC NO:7139