
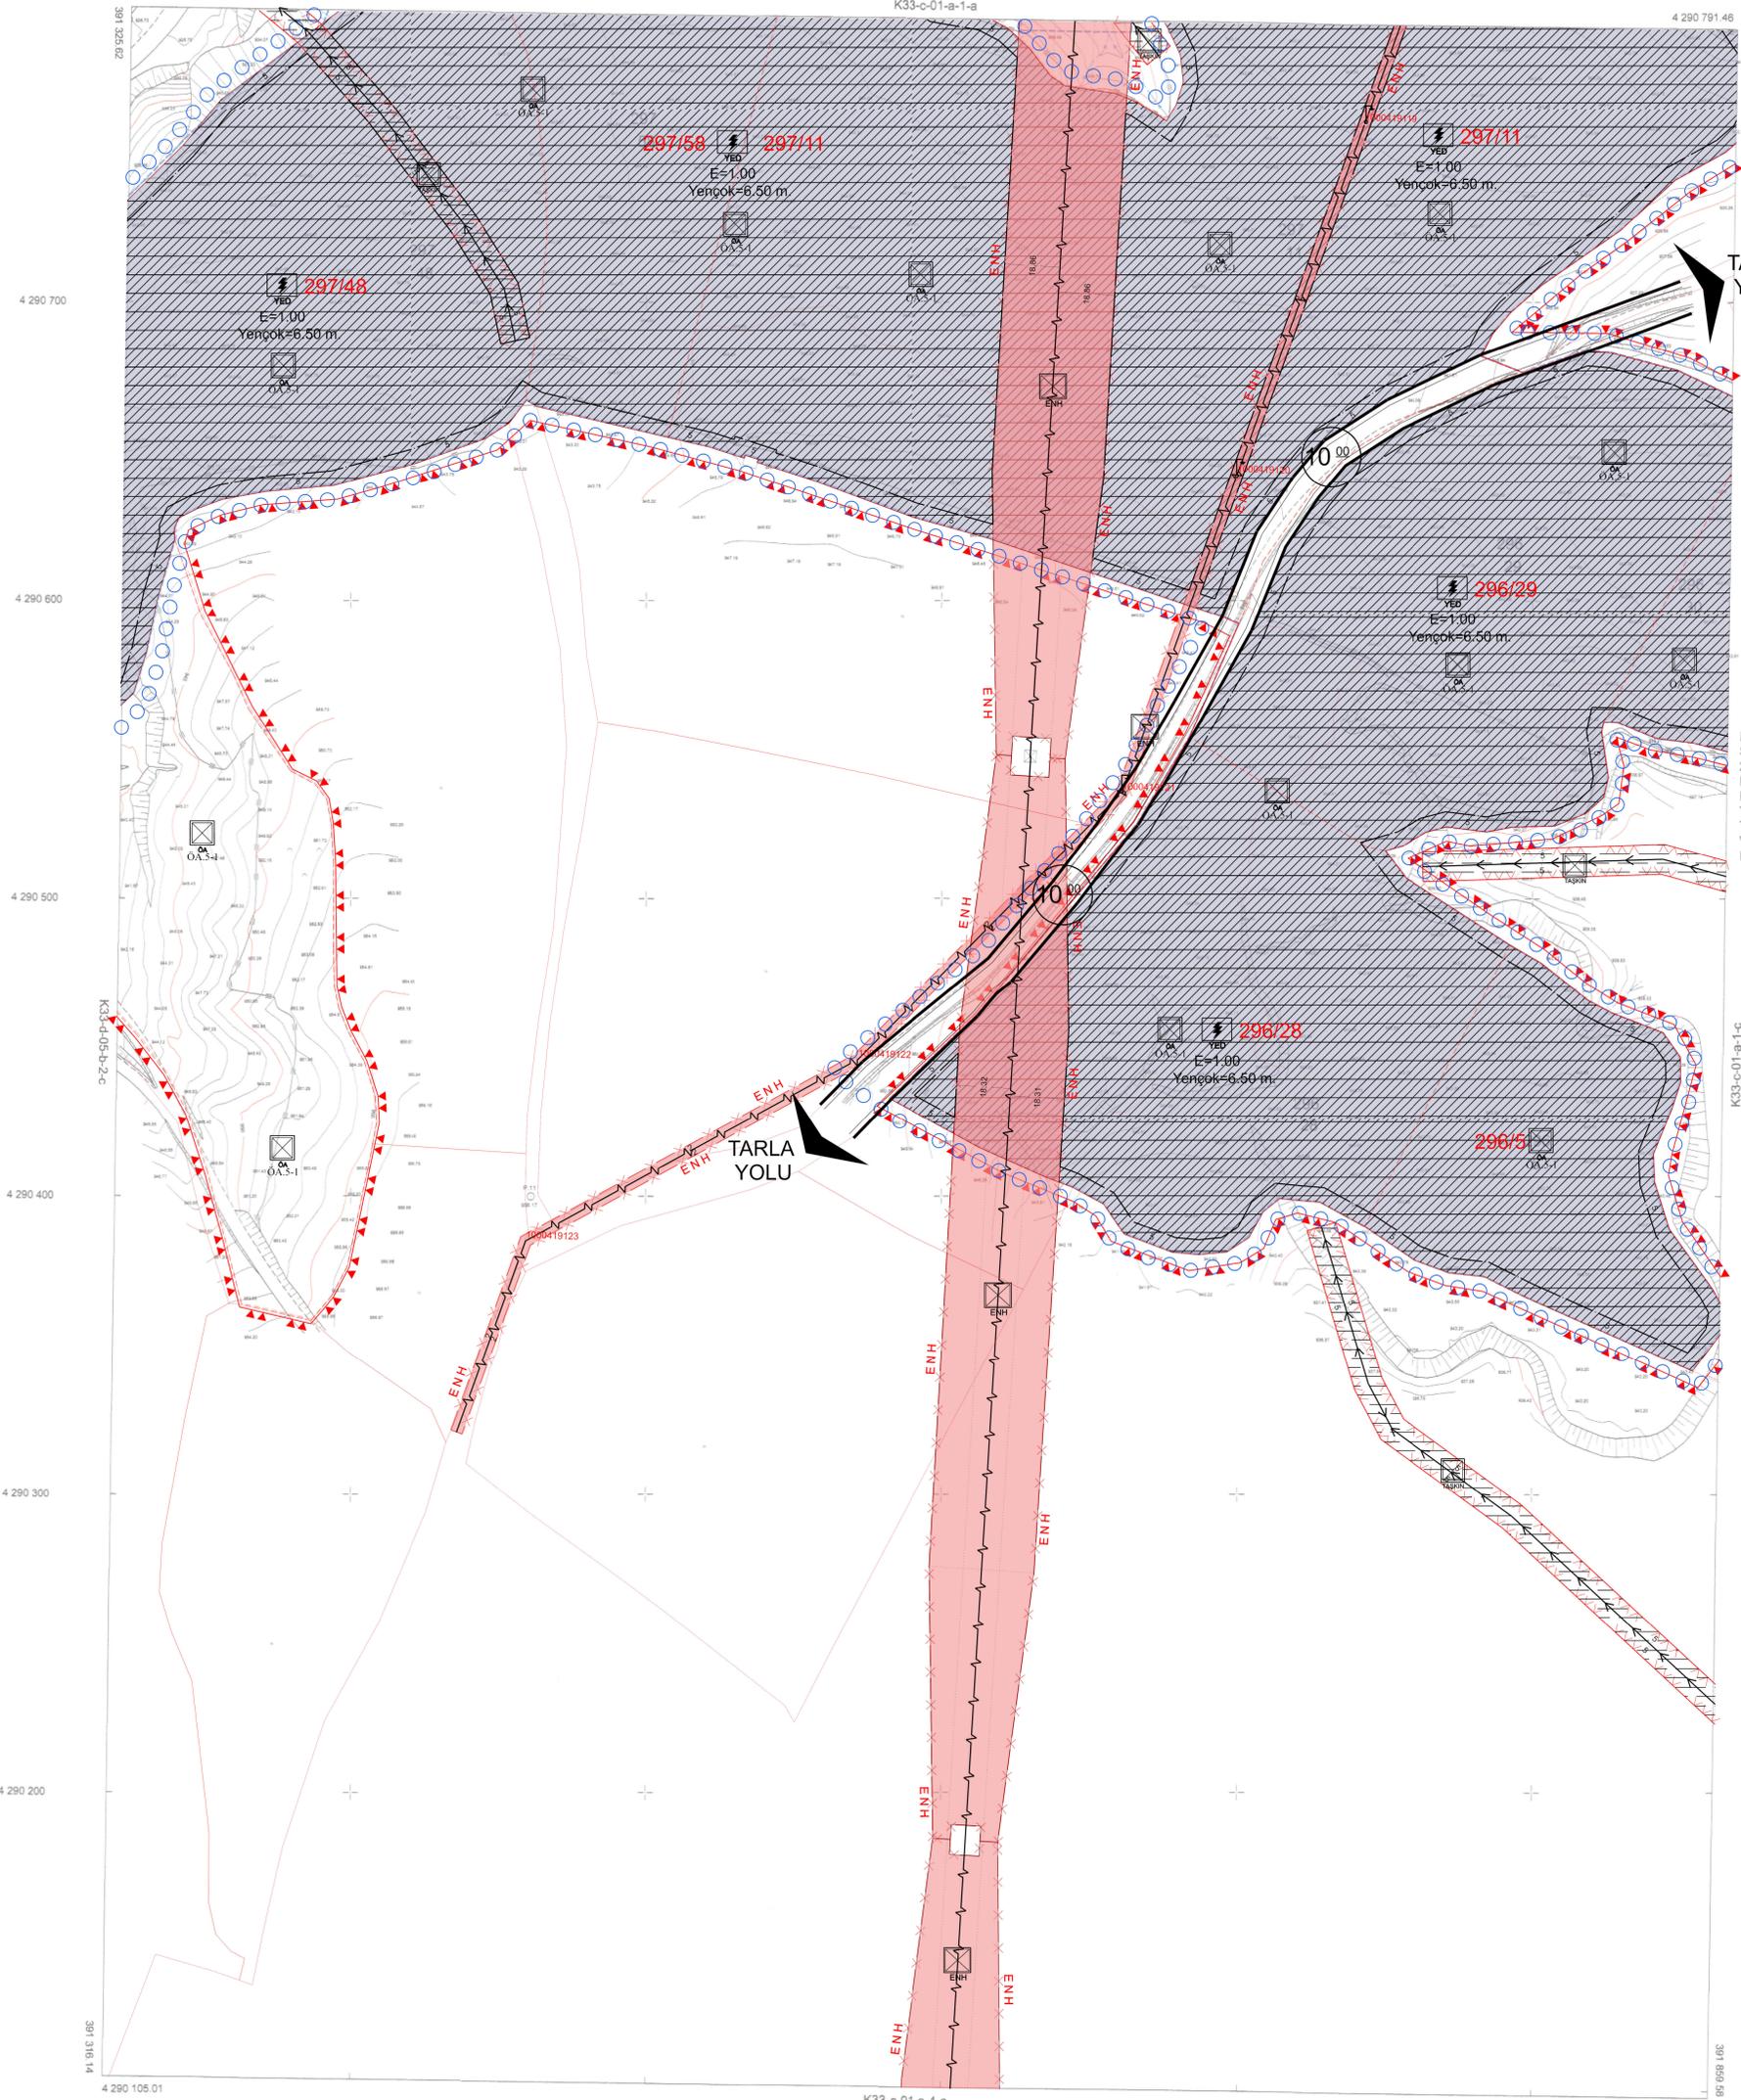


AVANOS REGÜLATÖRÜ VE CEMEL-2 HES YARDIMCI KAYNAK  
GES SAHASI HALİHAZIR PAFTASI  
K33-c-01-a-1-d

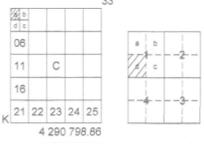

TARLA  
YOLU

TARLA  
YOLU

NEVŞEHİR İLİ MERKEZ İLÇESİ  
SULUSARAY/SULTAN ALAADDİN KOYU  
296 ADA 5-28-29-30,297 ADA 11-48-58  
PARSELLER İÇİN İTRF 96 36-3  
KOORDİNAT SİSTEMİNDE  
YÜKSEL HARİTA MÜHENDİSLİK  
TARAFINDAN HAZIRLANAN 6 ADET 1/1000  
VE 2 ADET 1/5000 ÖLÇEKLİ  
HALİHAZIR HARİTA ONANMIŞTIR.

Bevran YILMAZ  
Sulusaray Belediye Başkanı  
01.10.2023

1/1000

IBRAHİM YÜKSEL  
HARİTA MÜHENDİSİ  
ODA SİC NO:7139