


AVANOS REGÜLATÖRÜ VE CEMEL-2 HES YARDIMCI KAYNAK  
GES SAHASI HALİHAZIR PAFTASI  
K33-c-01-a-1-a

33				
06				
11	C			
16				
21	22	23	24	25

4 291 492.71

K33-b-21-d-4-d

4 291 485.31

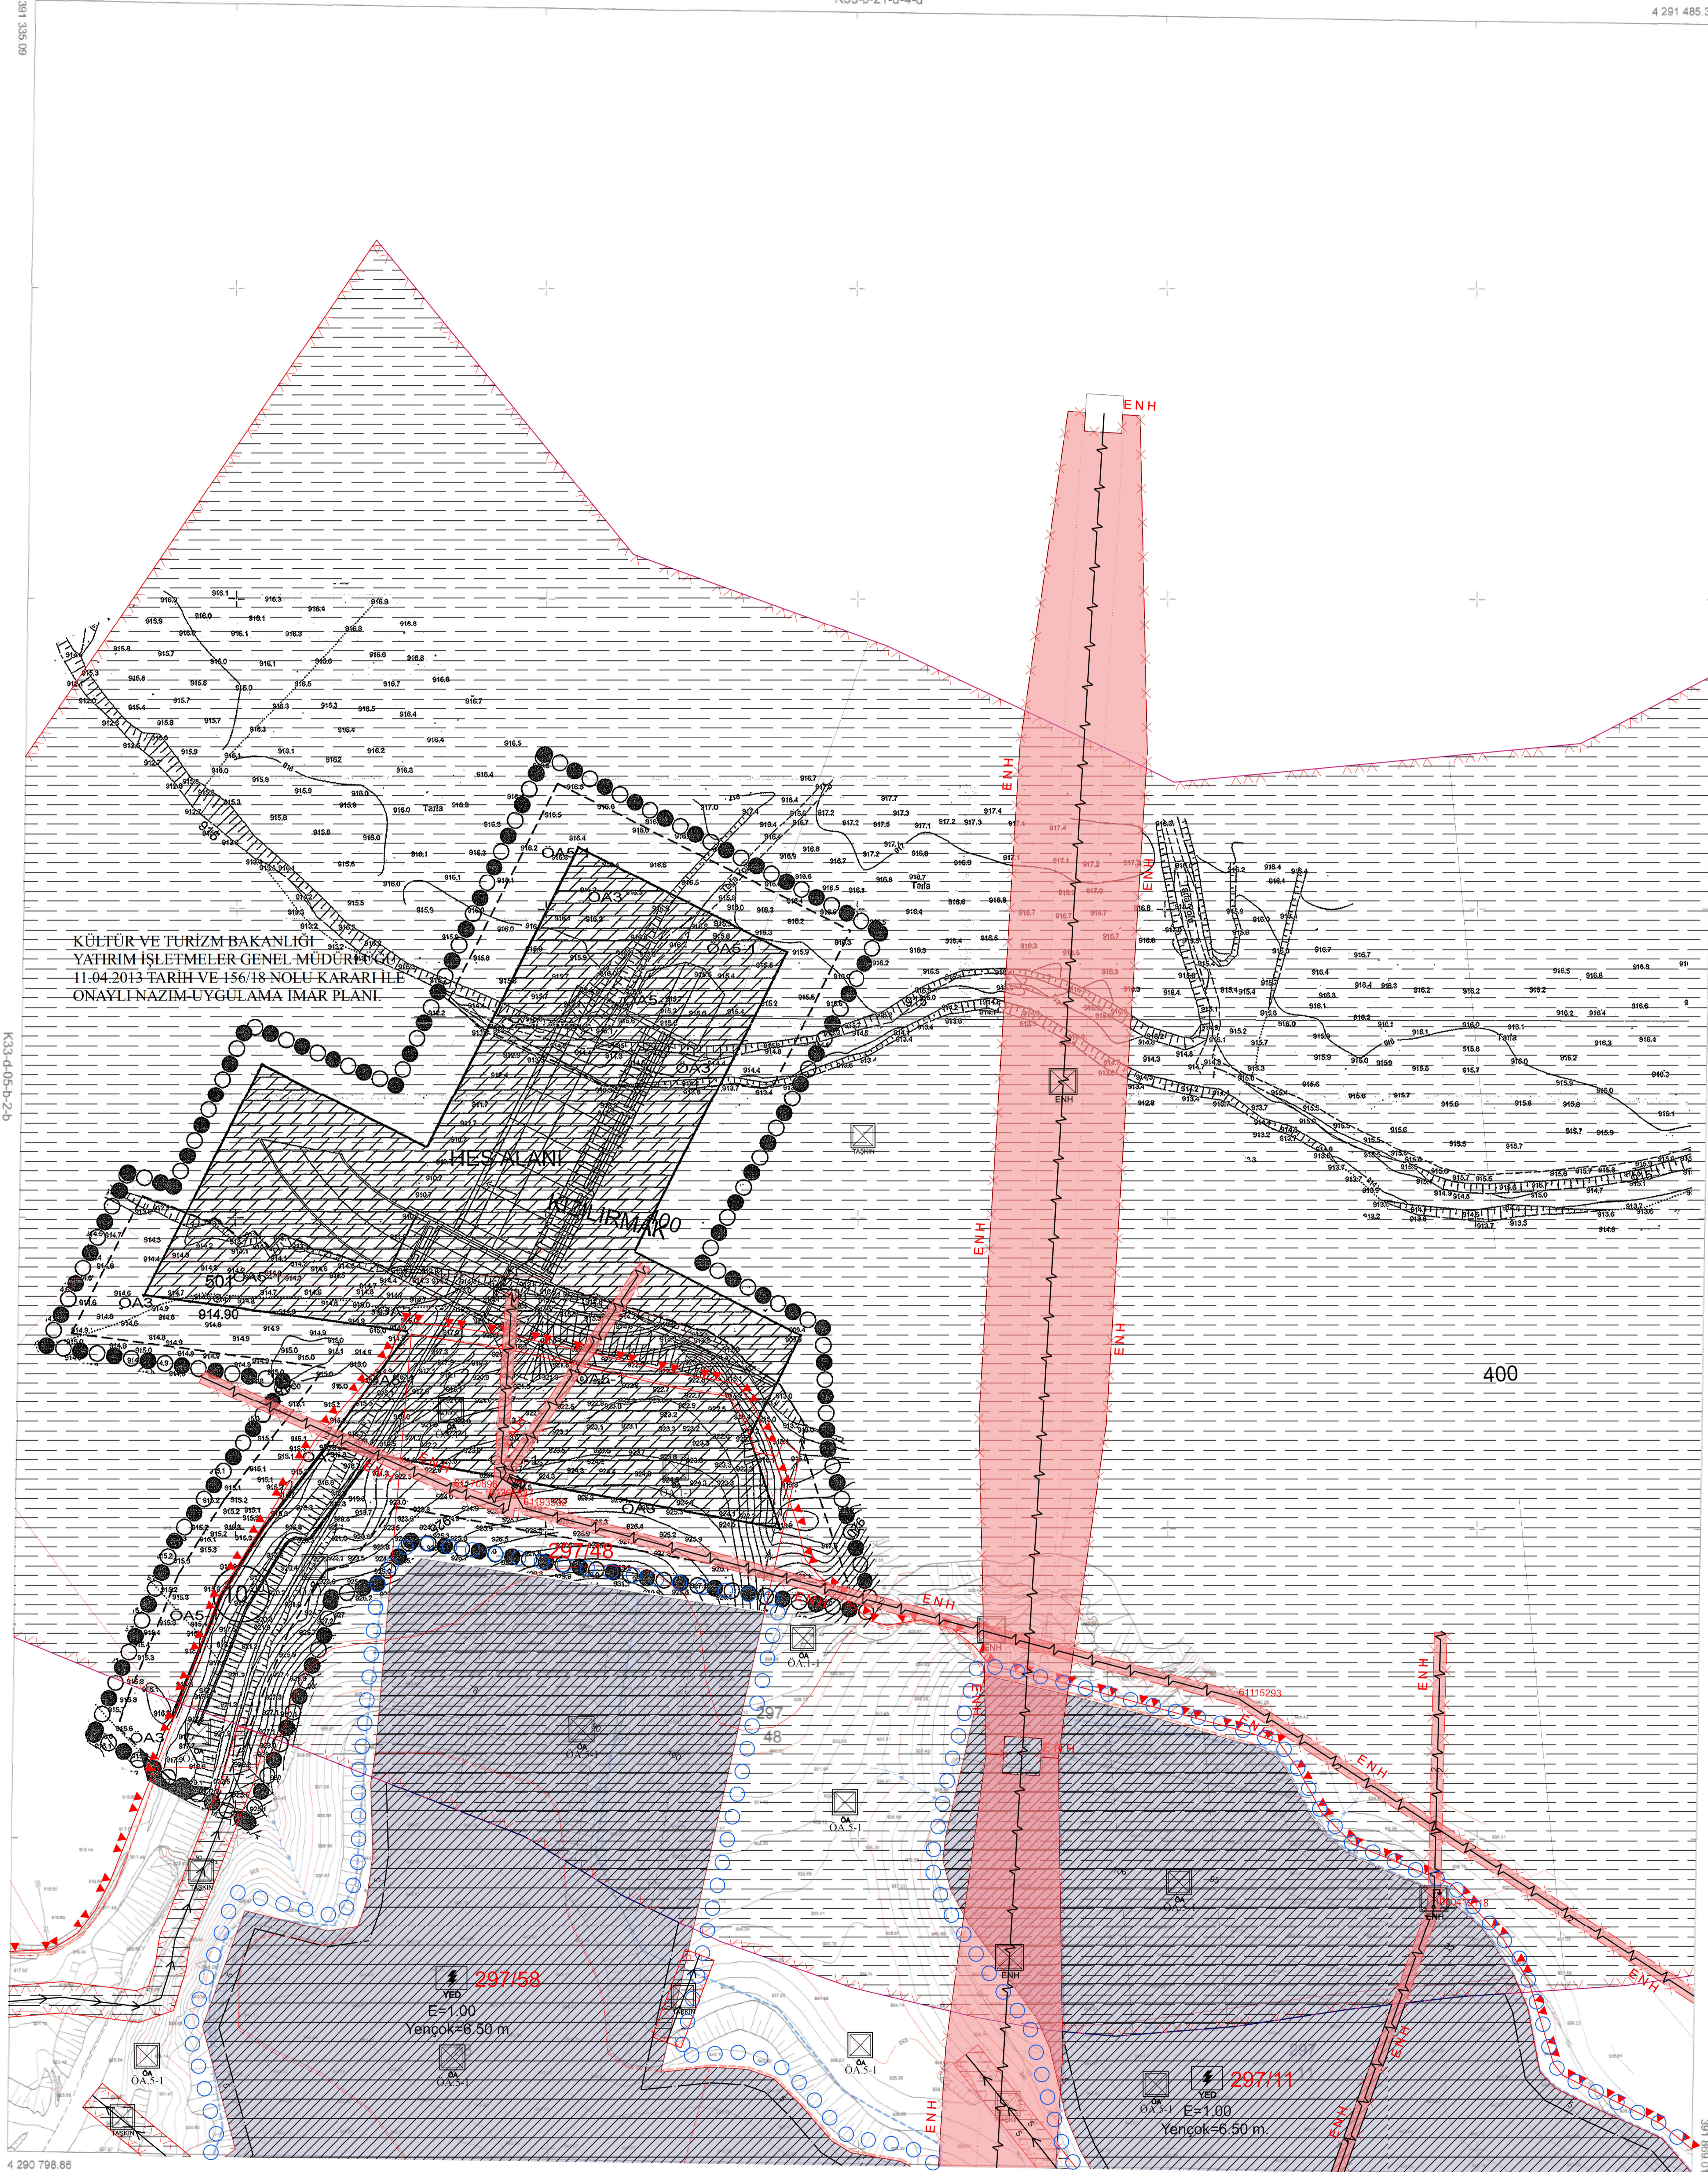

KÜLTÜR VE TURİZM BAKANLIĞI  
YATIRIM İŞLEMLER GENEL MÜDÜRLÜĞÜ  
11.04.2013 TARİH VE 156/18 NOLU KARARI İLE  
ONAYLI NAZIM-UYGULAMA İMAR PLANI

NEVŞEHİR İLİ MERKEZ İLÇESİ  
SULUSARAY SULTAN ALAADDİN KÖYÜ  
296 ADA 5-28-29-30.297 ADA 11-48-58  
PARSELLER İÇİN ITRF 96 36-3  
KOORDİNAT SİSTEMİNDE  
YÜKSEL HARİTA MÜHENDİSLİK  
TARAFINDAN HAZIRLANAN 6 ADET 1/1000  
VE 2 ADET 1/5000 ÖLÇEKLİ  
HALİHAZIR HARİTA ONANMIŞTIR.

Bayram YILMAZ  
Sulusaray Belediye Başkanı  
01.04.2023

1/1000

İBRAHİM YÜKSEL  
HARİTA MÜHENDİSİ  
ODA SİC NO:7139