AVANOS REGÜLATÖRÜ VE CEMEL-3 HES YARDIMCI KAYNAK
GES SAHASI HALİHAZIR PAFTASI
K33-a-25-d-4-d

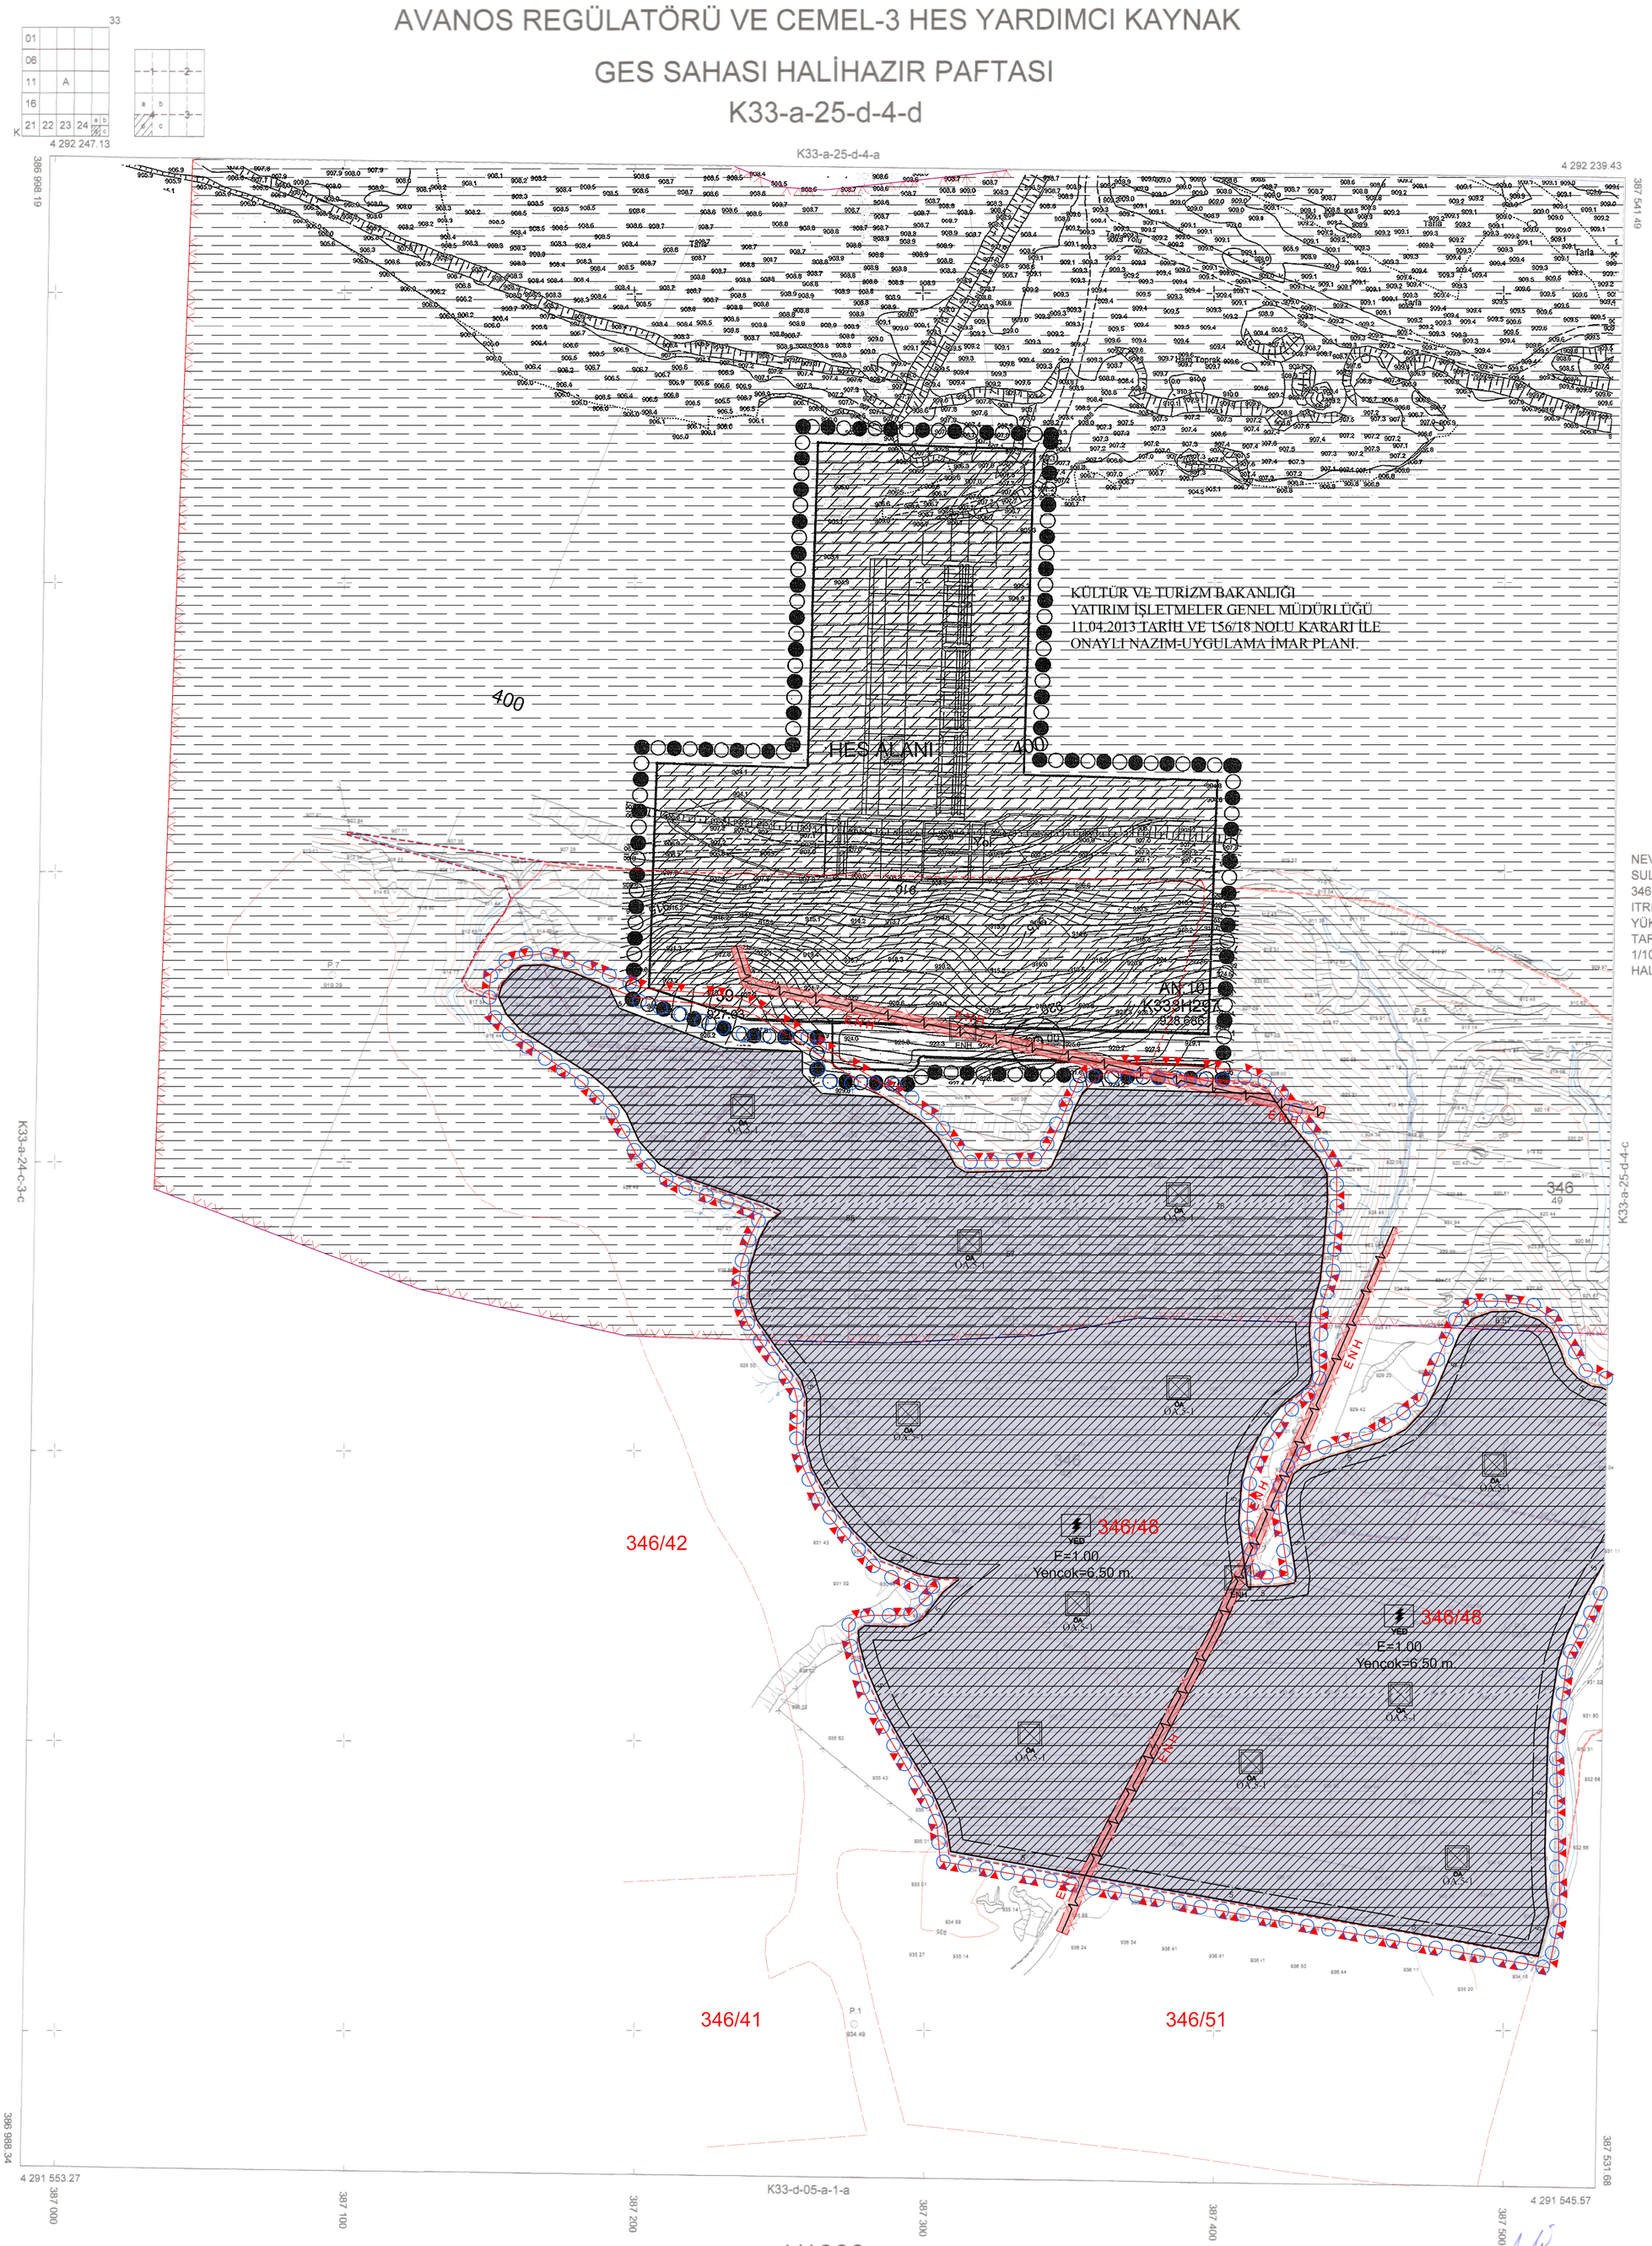

NEVŞEHİR İLİ MERKEZ İLÇESİ
SULUSARAY/YENİ KÖYÜ
346 ADA 48-49 PARSELLER İÇİN
ITRF 96 36-3 KOORDİNAT SİSTEMİNDE
YÜKSEL HARİTA MÜHENDİSLİK
TARAFINDAN HAZIRLANAN 3 ADET
1/1000 VE 2 ADET 1/5000 ÖLÇEKLİ
HALİHAZIR HARİTA ONANMIŞTIR.

Bayram YILMAZ
Sulusaray Belediye Başkanı
01.12.2023

1/1000

İBRAHİM YÜKSEL
HARİTA MÜHENDİSİ
ODA SİC NO:7139