


01					
06					
11		C			
16					
21	22	23	24	25	

SARIHIDIR (NEVŞEHİR-ÜRGÜP) K33-c-04-b

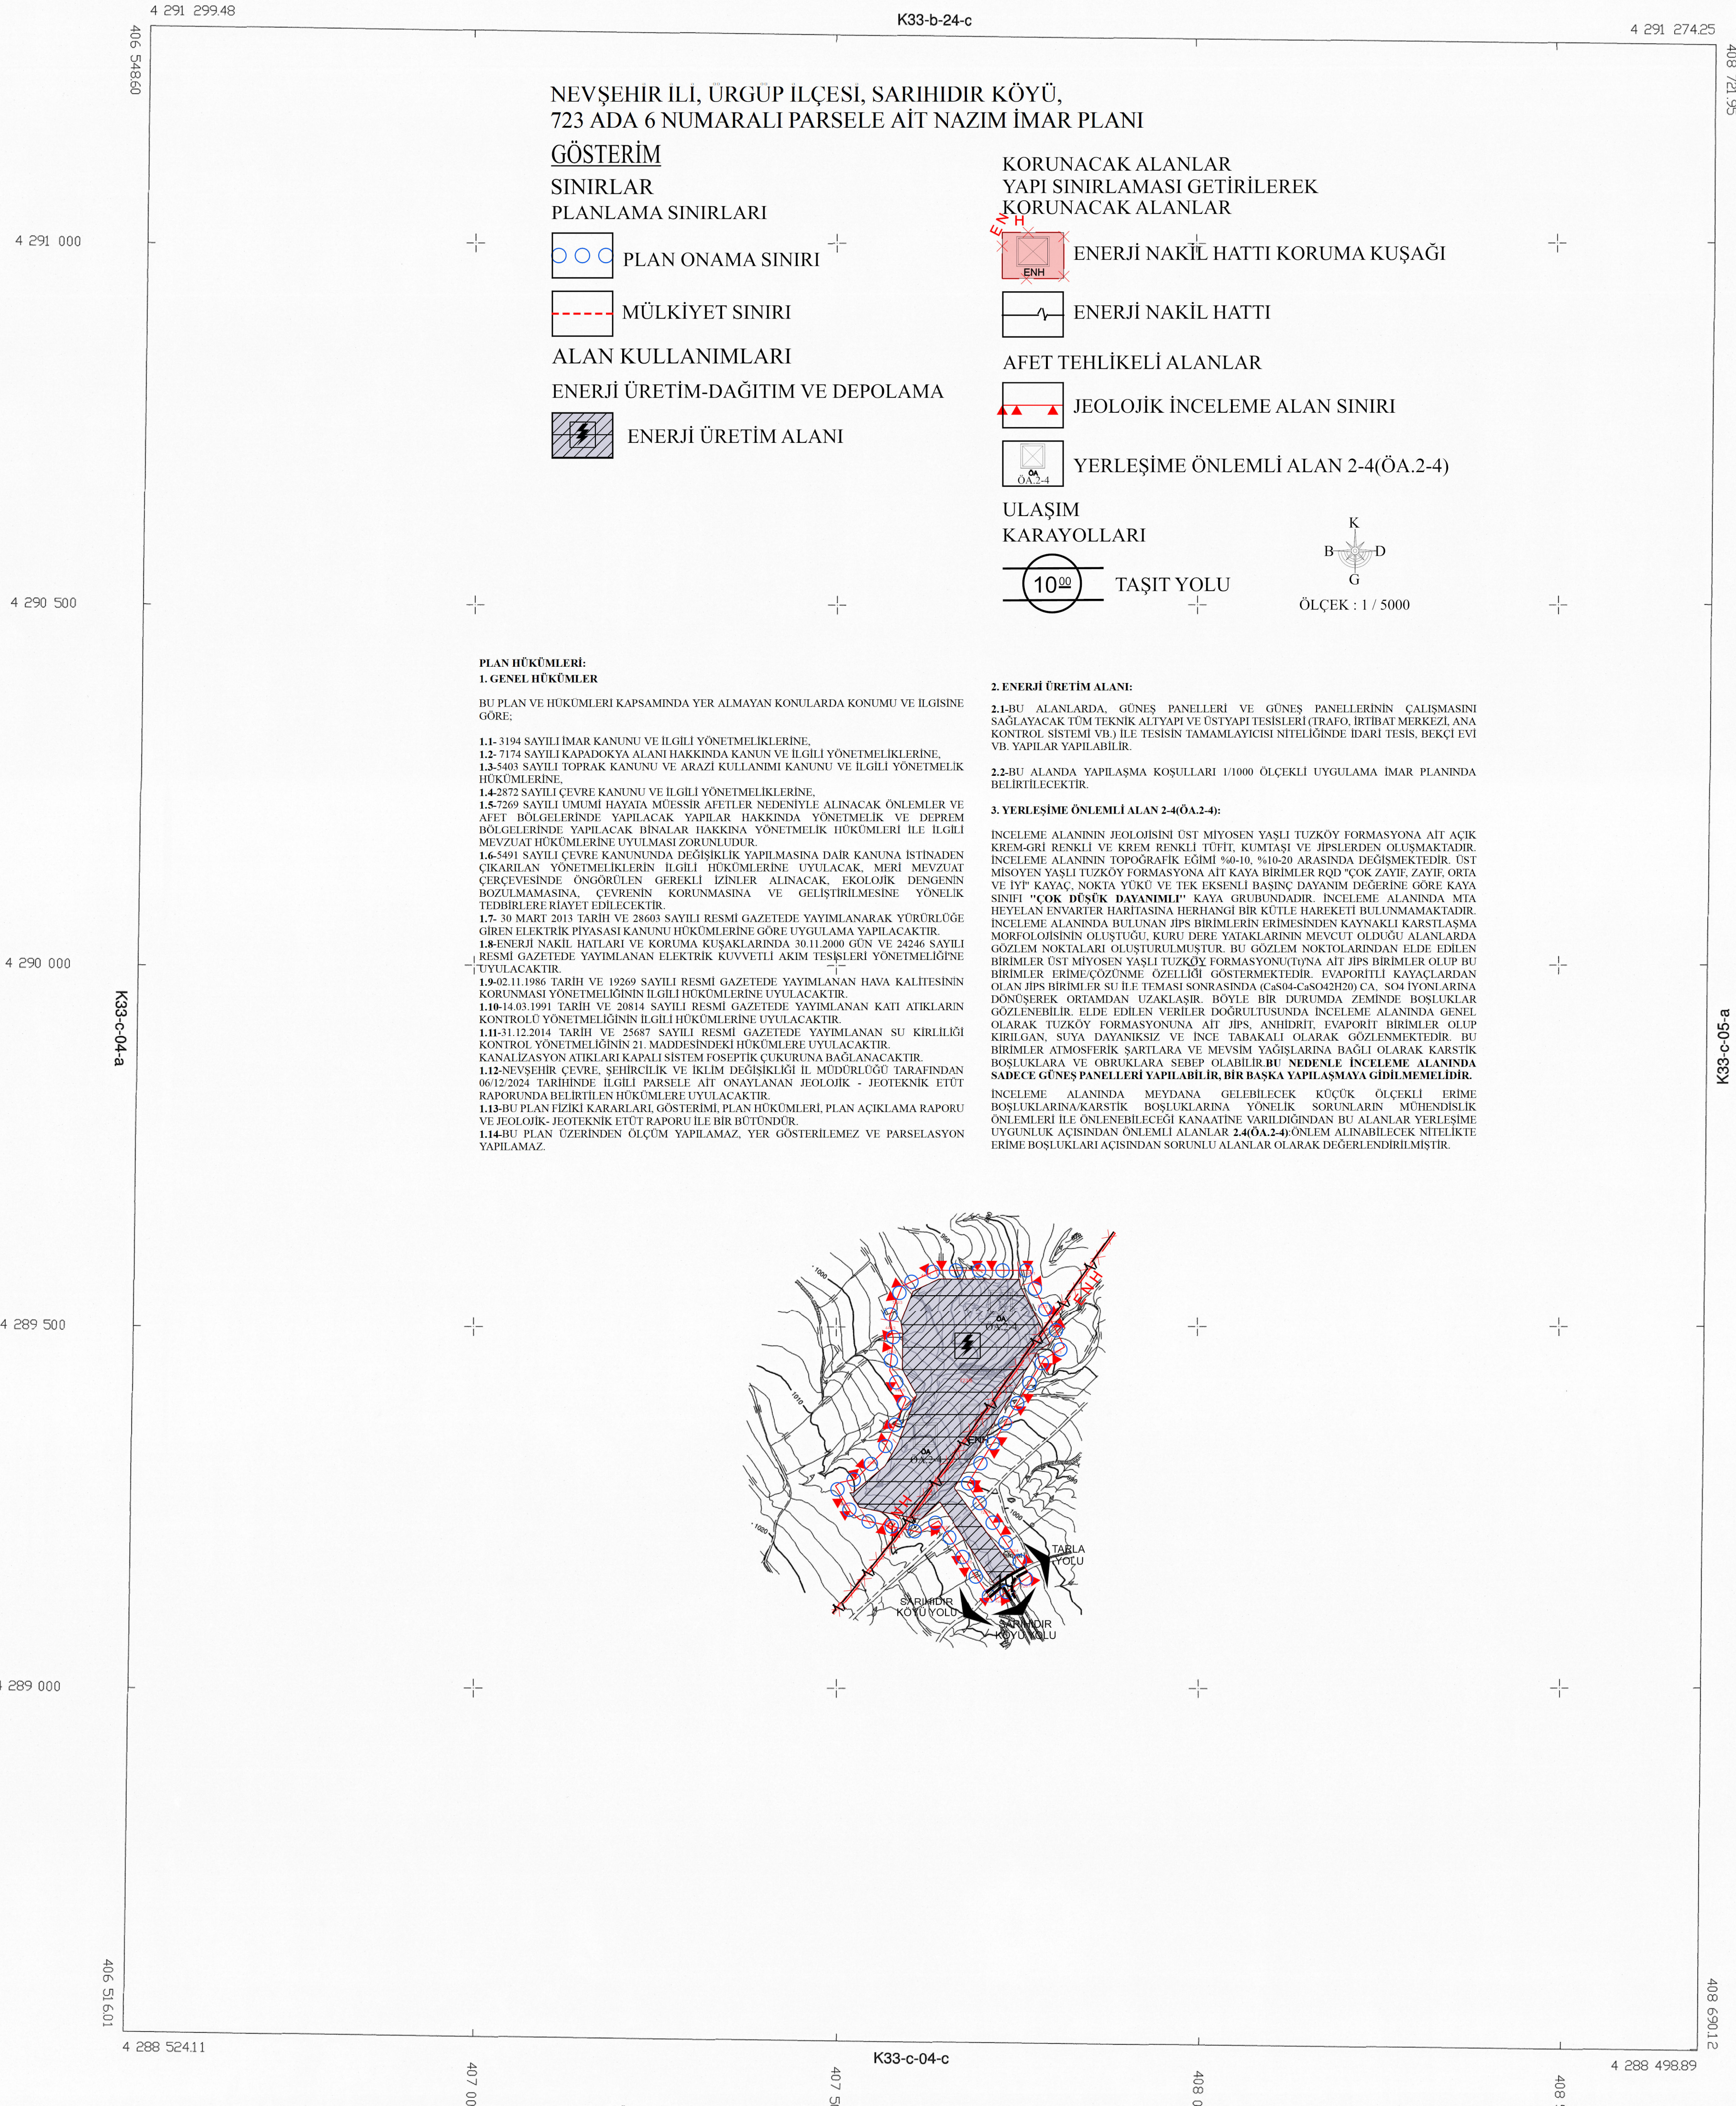

ALYA GRUP.MÖH.MAD.MİM.İNŞ.ENERJİ
EMLAK SAN.TİC.AŞ.TARAFINDAN YAPILAN
1:5000 ÖLÇEKLİ HALIHAZIR HARİTA
İMAR KANUNUN 7/B MADDESİNE GÖRE
ONANMIŞTIR.

11.11.2024



2. ENERJİ ÜRETİM ALANI:

2.1-BU ALANLARDA, GÜNEŞ PANELLERİ VE GÜNEŞ PANELLERİNİN ÇALIŞMASINI SAĞLAYACAK TÜM TEKNİK ALTYAPI VE ÜSTYAPI TESİSLERİ (TRAF0, İRİBAİ MERKEZİ, ANA KONTROL SİSTEMİ VB.) İLE TESİSİN TAMAMLAYICI NİTELİĞİNDE İDARİ TESİS, BEKÇİ EVİ VB. YAPILAR YAPILABİLİR.

2.2-BU ALANDA YAPILAMA KOŞULLARI 1/1000 ÖLÇEKLİ UYGULAMA İMAR PLANINDA BELİRLİLECEKTİR.

3. YERLEŞİME ÖNEMLİ ALAN 2-4(ÖA.2-4):

İNCELEME ALANININ JEOLJİSİNİ ÜST MİYÖSEN YASLI TUZKÖY FORMASYONUNA AIT ACIK KREM-GRI RENKLİ VE KREM RENKLİ TUFİ, KUMTAŞI VE JİPSLERDEN OLUŞMAKTADIR. İNCELEME ALANININ TOPOGRAFIK EĞİMİ %4-10, %10-20 ARASINDA DEĞİŞMEKTEDİR. ÜST MİYÖSEN YASLI TUZKÖY FORMASYONUNA AIT KAYA BİRLİMLERİ RO2 "ÇOK ZATİ, ZATİ, ORTA VE İYİ KAY, NOKTA YÜKÜ VE TEK EKSENLİ BASINÇ DAYANIM DEĞERİNE GÖRE KAYA SINIFI "ÇOK DÜŞÜK DAYANIMLI" KAYA GRUBUNDADIR. İNCELEME ALANINDA MİA HEYELAN ENVAİTERİ BAKIMINDA HERHANGİ BİR KÜTLE HAREKETİ BULUNMAMAKTADIR. İNCELEME ALANINDA BULUNAN JİPS BİRLİMLERİN ERİMESİNDEN KAYNAKLI KARŞILAŞMA MORFOLOJİSİNİN OLUŞTUĞU, KURU DERE YATAKLARININ MEVCUT OLDUĞU ALANLARDA GÖZLEM NOKTALARI OLUŞTURULMUŞTUR. BU GÖZLEM NOKTALARINDAN ELDE EDİLEN BİRLİMLER ÜST MİYÖSEN YASLI TUZKÖY FORMASYONUNA AIT JİPS BİRLİMLERİ OLUP BU BİRLİMLER ERİME ÇÖZÜNME ÖZELLİĞİ GÖSTERMEKTEDİR. EVAPORİTİ KAYAÇLARDAN OLAN JİPS BİRLİMLERİ SU İLE TEMASIN SONRASINDA (CaSO4.CS0.2H2O) CA, SO4 İYONLARINA DÖNÜŞEREK ORTAMDAN UZAKLAŞIR. BÖYLE BİR DURUMDA ZEMİNDE BOŞLUKLAR GÖZLENEBİLİR. ELDE EDİLEN VERİLER DOĞRULTUSUNDA İNCELEME ALANINDA GENEL OLARAK TUZKÖY FORMASYONUNA AIT JİPS, ANHİDİRİT, EVAPORİT BİRLİMLERİ OLUP KIRILGAN, SUYA DAYANIKSIZ VE İNCE TABAKALI OLARAK GÖZLENMEKTEDİR. BU BİRLİMLER ATMOSFERİK ŞARTLARA VE MEVSİM YAĞIŞLARINA BAĞLI OLARAK KARSTİK BOŞLUKLARA VE ORUKLARA SEBEP OLABİLİR. BU NEDENLE İNCELEME ALANINDA SADECE GÜNEŞ PANELLERİ YAPILABİLİR, BİR BASKA YAPILASMAYA GİDİLMEMELİDİR. İNCELEME ALANINDA MEYDANA GELEBİLECEK KÜÇÜK ÖLÇEKLİ ERİME BOŞLUKLARINAKARSTİK BOŞLUKLARINA YÖNELİK SORUNLARIN MÜHENDİSLİK ÖNLEMLERİ İLE ÖNLENEBİLECEĞİ KANAKİNE VARILDIĞINDAN BU ALANLAR YERLEŞİME UYGUNLUK AÇISINDAN ÖNEMLİ ALANLAR 2-4(ÖA.2-4) ÖNLEM ALINABİLECEK NİTELİKTE ERİME BOŞLUKLARI AÇISINDAN SORUNLU ALANLAR OLARAK DEĞERLENDİRİLMİSTİR.

1/5000

Datum : ITRF96
D.O : 3
D.O.M : 38

Koordinatlar ve patta bilgileri
an son girilenler TUTULU ve 100
2005.0 yılında GRS altyapısı ve
Transverse Mesure (TM) ölçülmesiyle
dizlenmiştir.

MÜTEAHHİT
Tolpahan YANA

ALYA GRUP.MÖH.MAD.MİM.İNŞ.ENERJİ
EMLAK SAN.TİC.A.Ş.

ALYA GRUP «ÖN. S.A.C. MİM.İNŞ.
EMLAK SAN.TİC.A.Ş. İ.C.A.Ş.
Genel Sekreter Vekili
T.C. MİT. 1027/2004/1000
Yerleşim Yeri: Ankara
Ulus Y.D. 0681055261

SARIHIDIR-K33-c-04-b
(NEVŞEHİR-ÜRGÜP)